9326 / Vaduzersaal
Vaduzersaal

9490 Vaduz
Grundriss

Gemeinde Vaduz
Erdgeschoss

9490 Vaduz
1 : 200

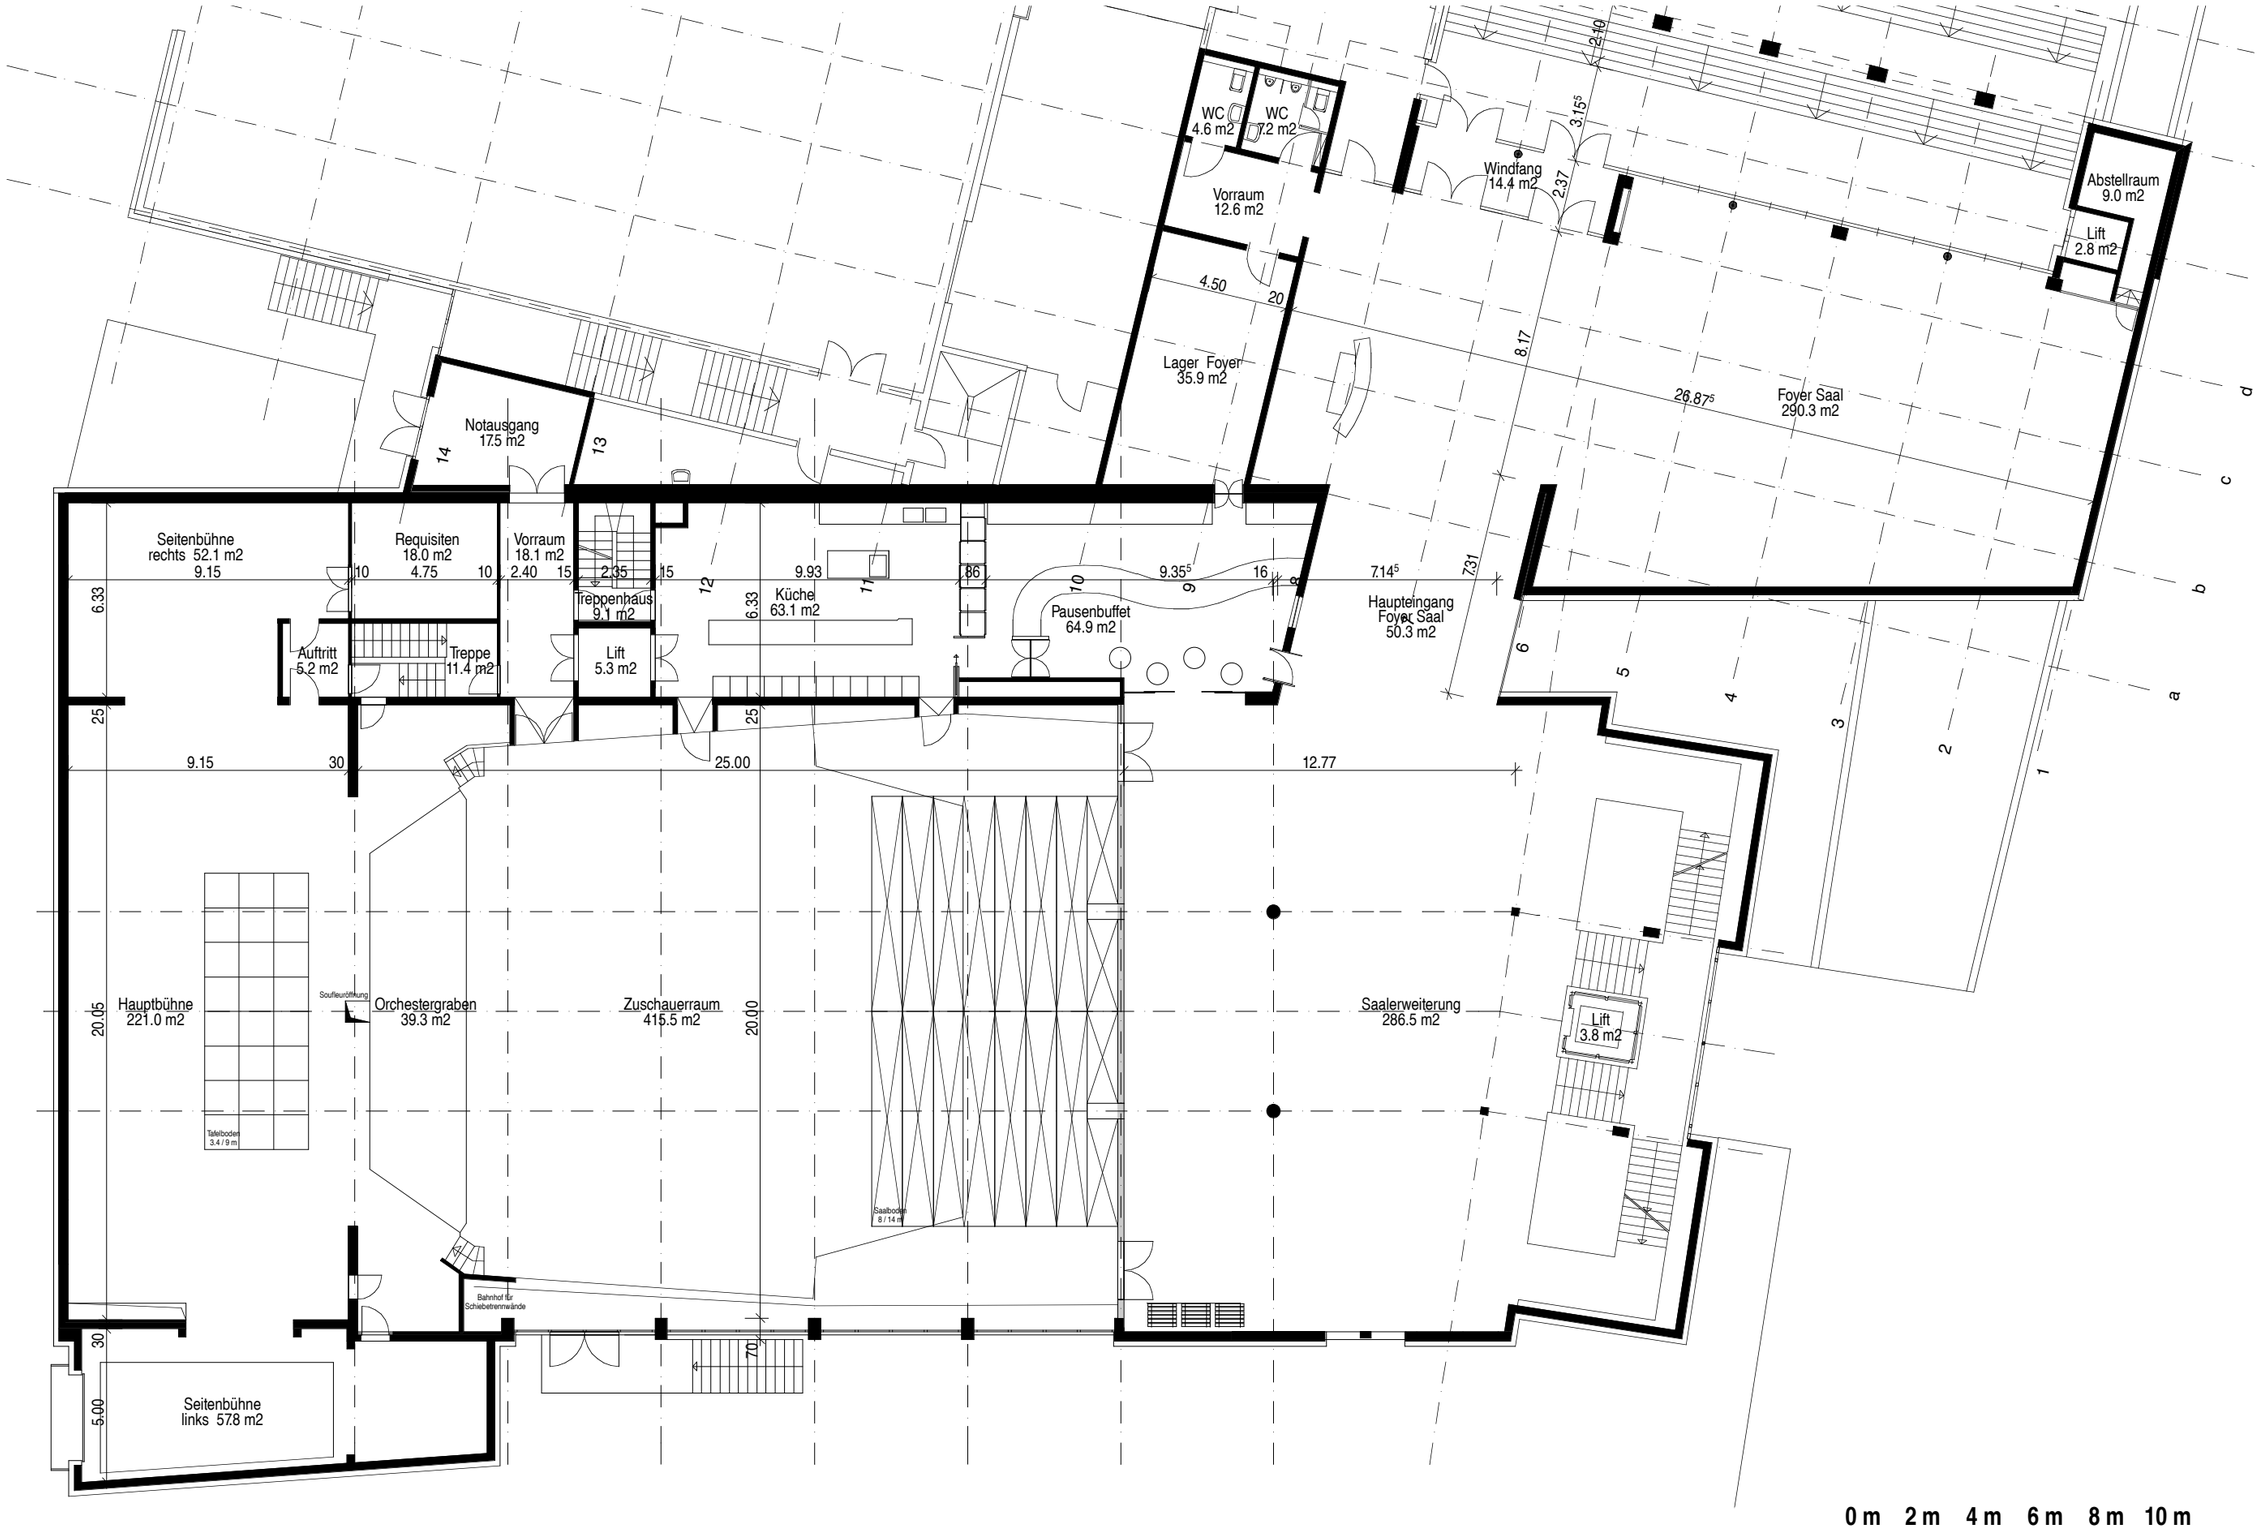

Datum : 20.03.2009 · Gezeichnet : R. Cutieri
architekturhasler est. · landstrasse 35 · fl-9490 vaduz · telefon 00423 265 31 13 · fax 00423 265 31 14 · www.architekturhasler.li

architektur**hasler**