
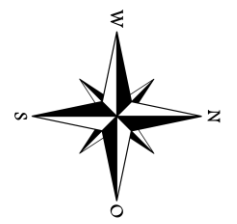


Spörry Areal, Ballenlager

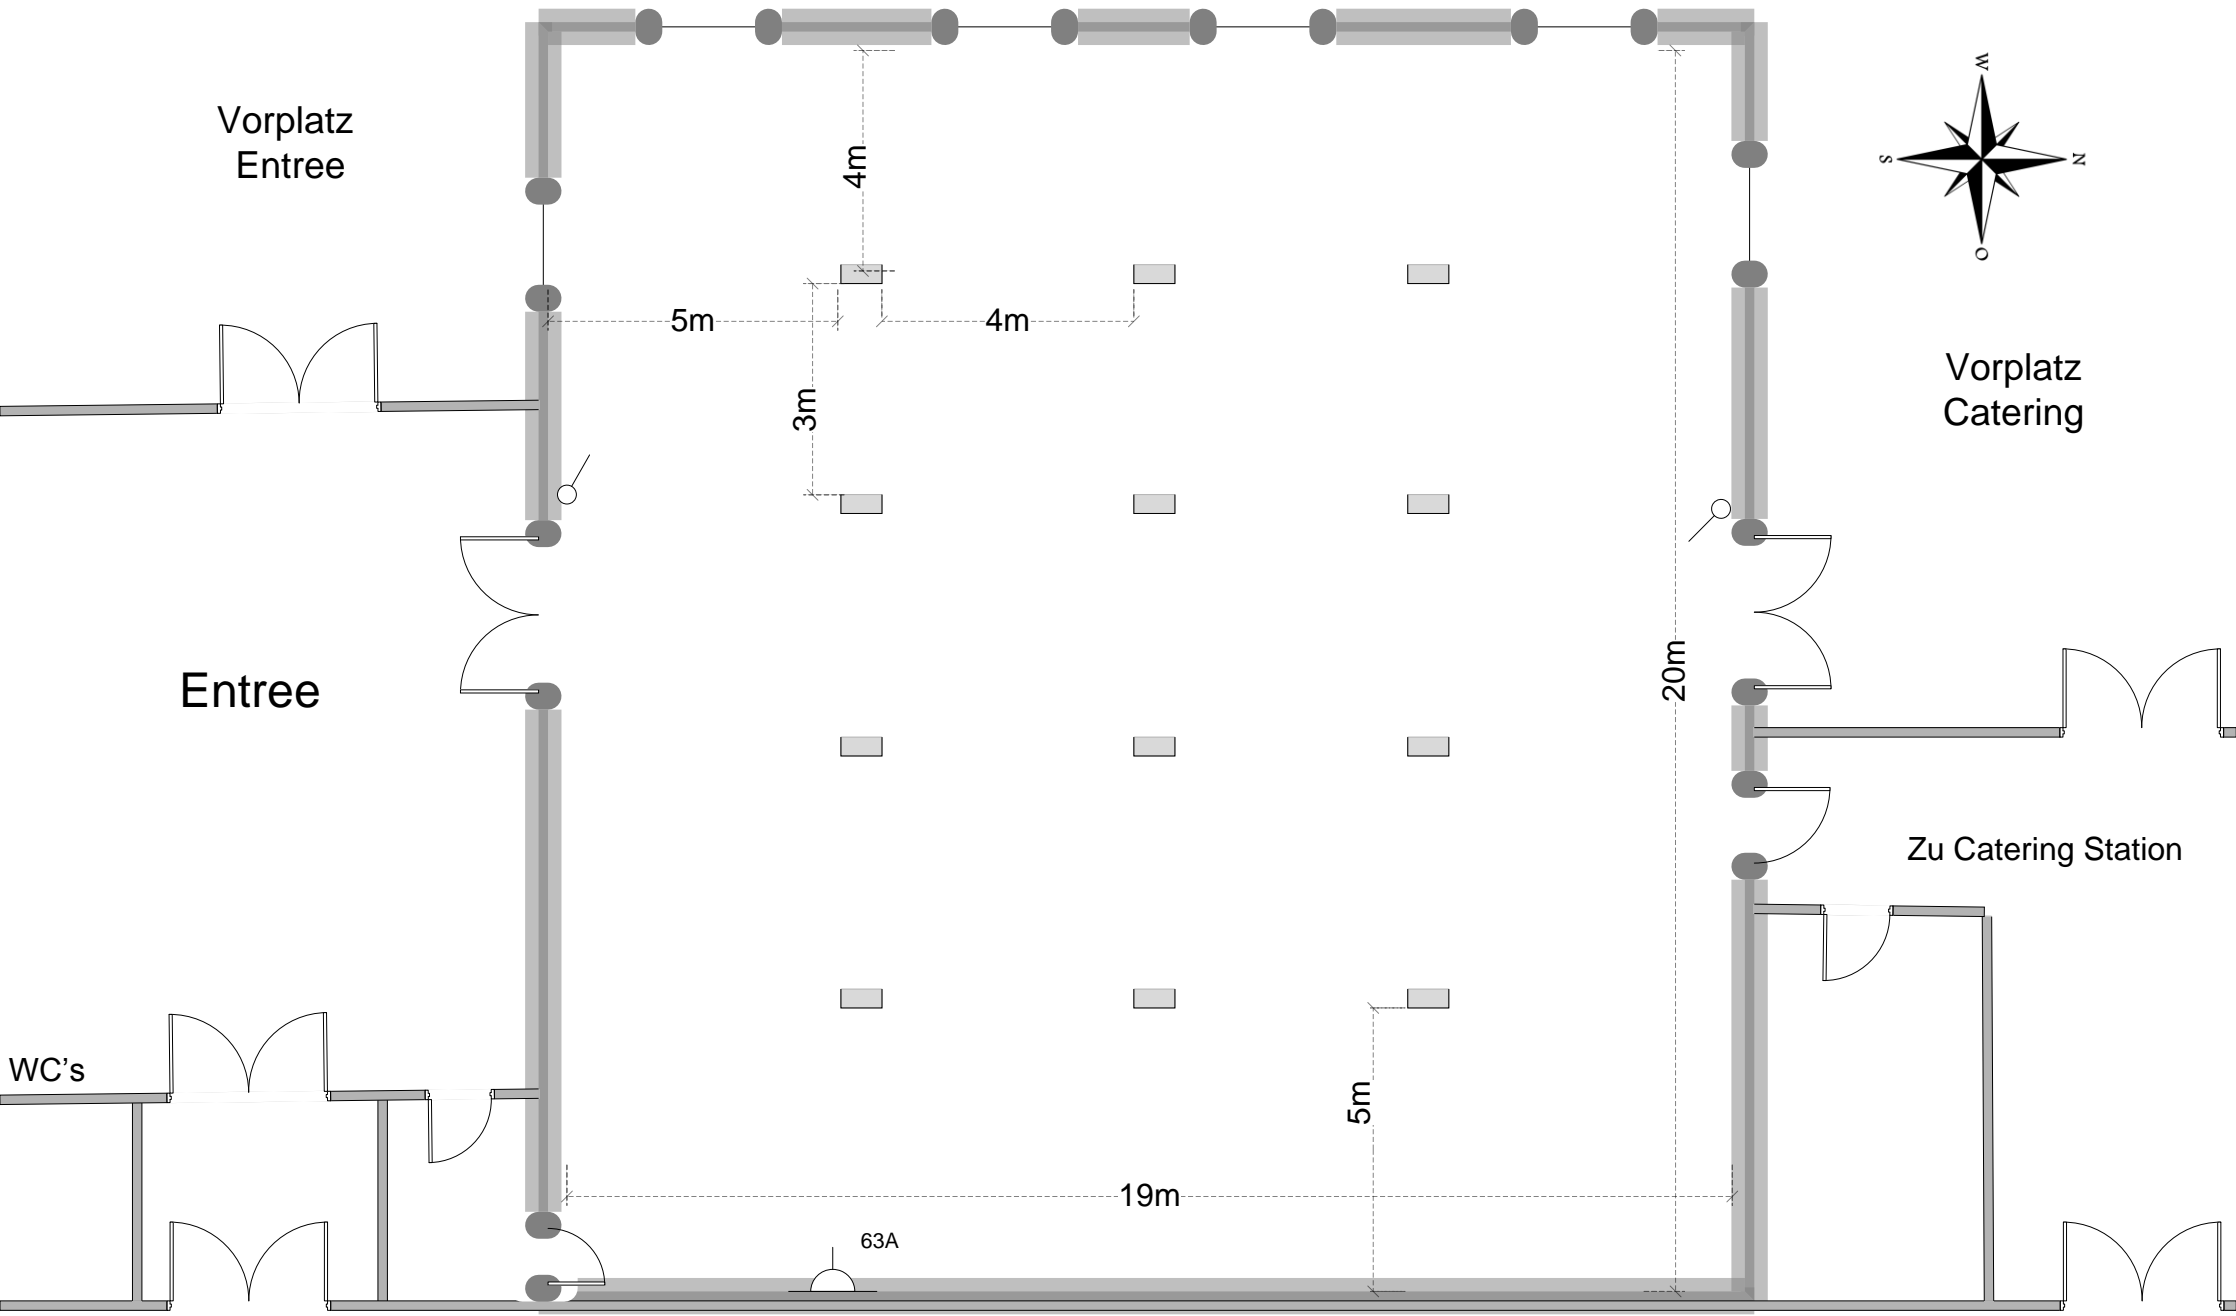

12 Fensternischen, in cm:
B=190(vorne) B=128 (hinten)
T=61 / H=260

■ ■ V ^ D U Z